
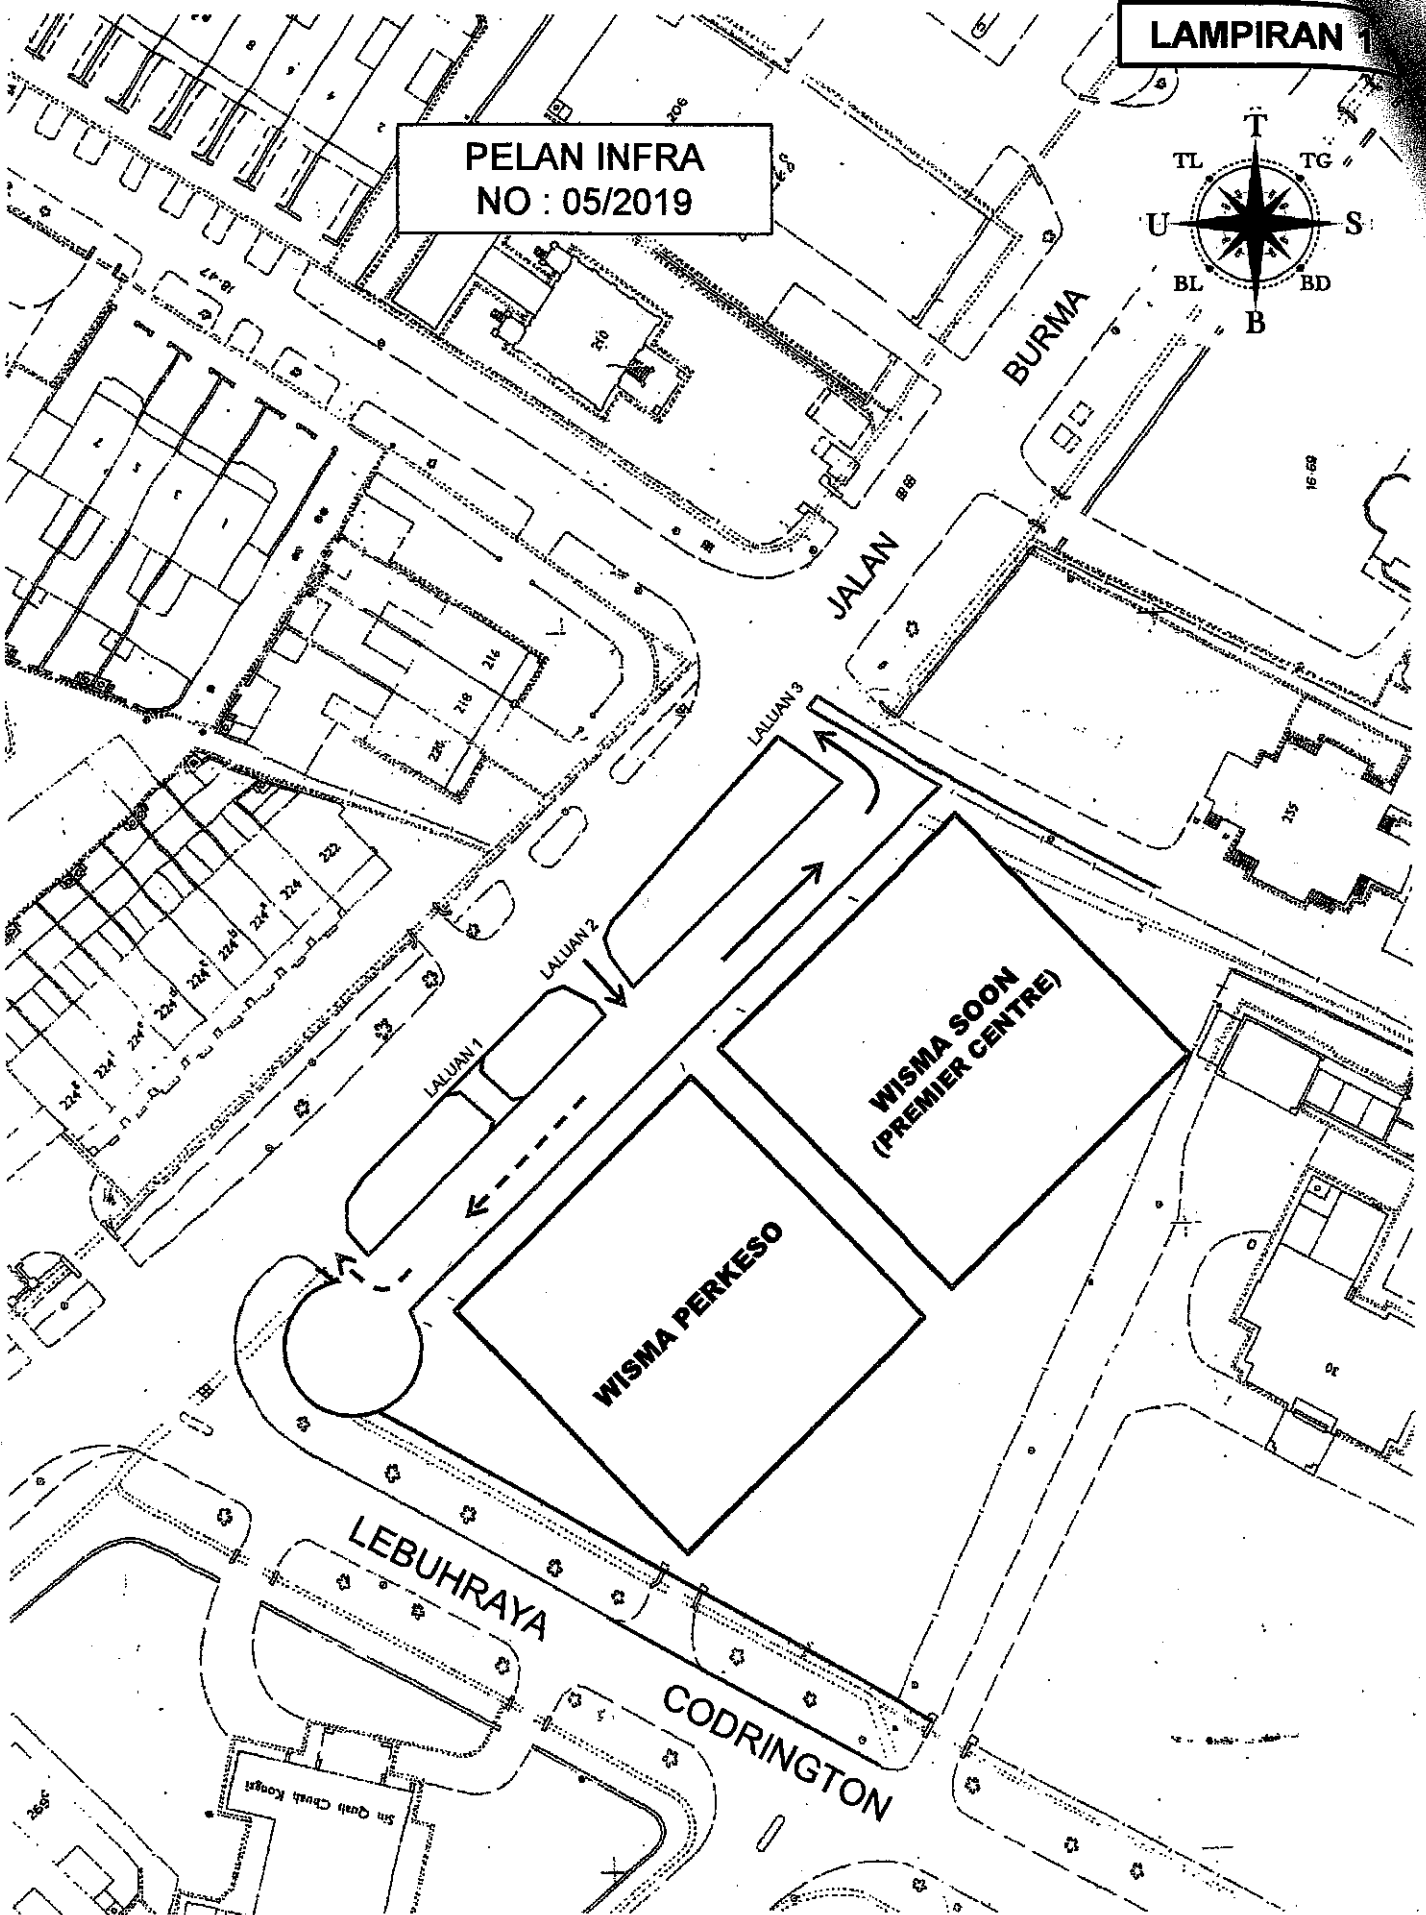


PELAN INFRA
NO : 05/2019

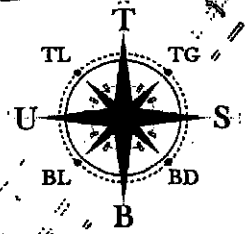

← - - - CADANGAN ALIRAN SEHALA DI JALAN KHIDMAT (HADAPAN WISMA PERKESO) DAN BUKAAN LALUAN KELUAR BARU DI JALAN BURMA, PULAU PINANG.